



ชื่อโครงการ

โครงการก่อสร้างหอกระจายข่าวหมู่บ้าน บ้านสบแม่รวม หมู่ที่ 1 ตำบลแม่นาจร อำเภอแม่แจ่ม จังหวัดเชียงใหม่
ความสูง 10.00 เมตร จำนวน 3.00 จุด

สถานที่ตั้งโครงการ



บ้านแม่ชา หมู่ที่ 2 ตำบลแม่นาจร อำเภอแม่แจ่ม จังหวัดเชียงใหม่

ตามแบบ

มาตรฐานหอกระจายข่าว กรมโยธาธิการและผังเมือง

กองช่าง อบต. แม่นาจร

No scale

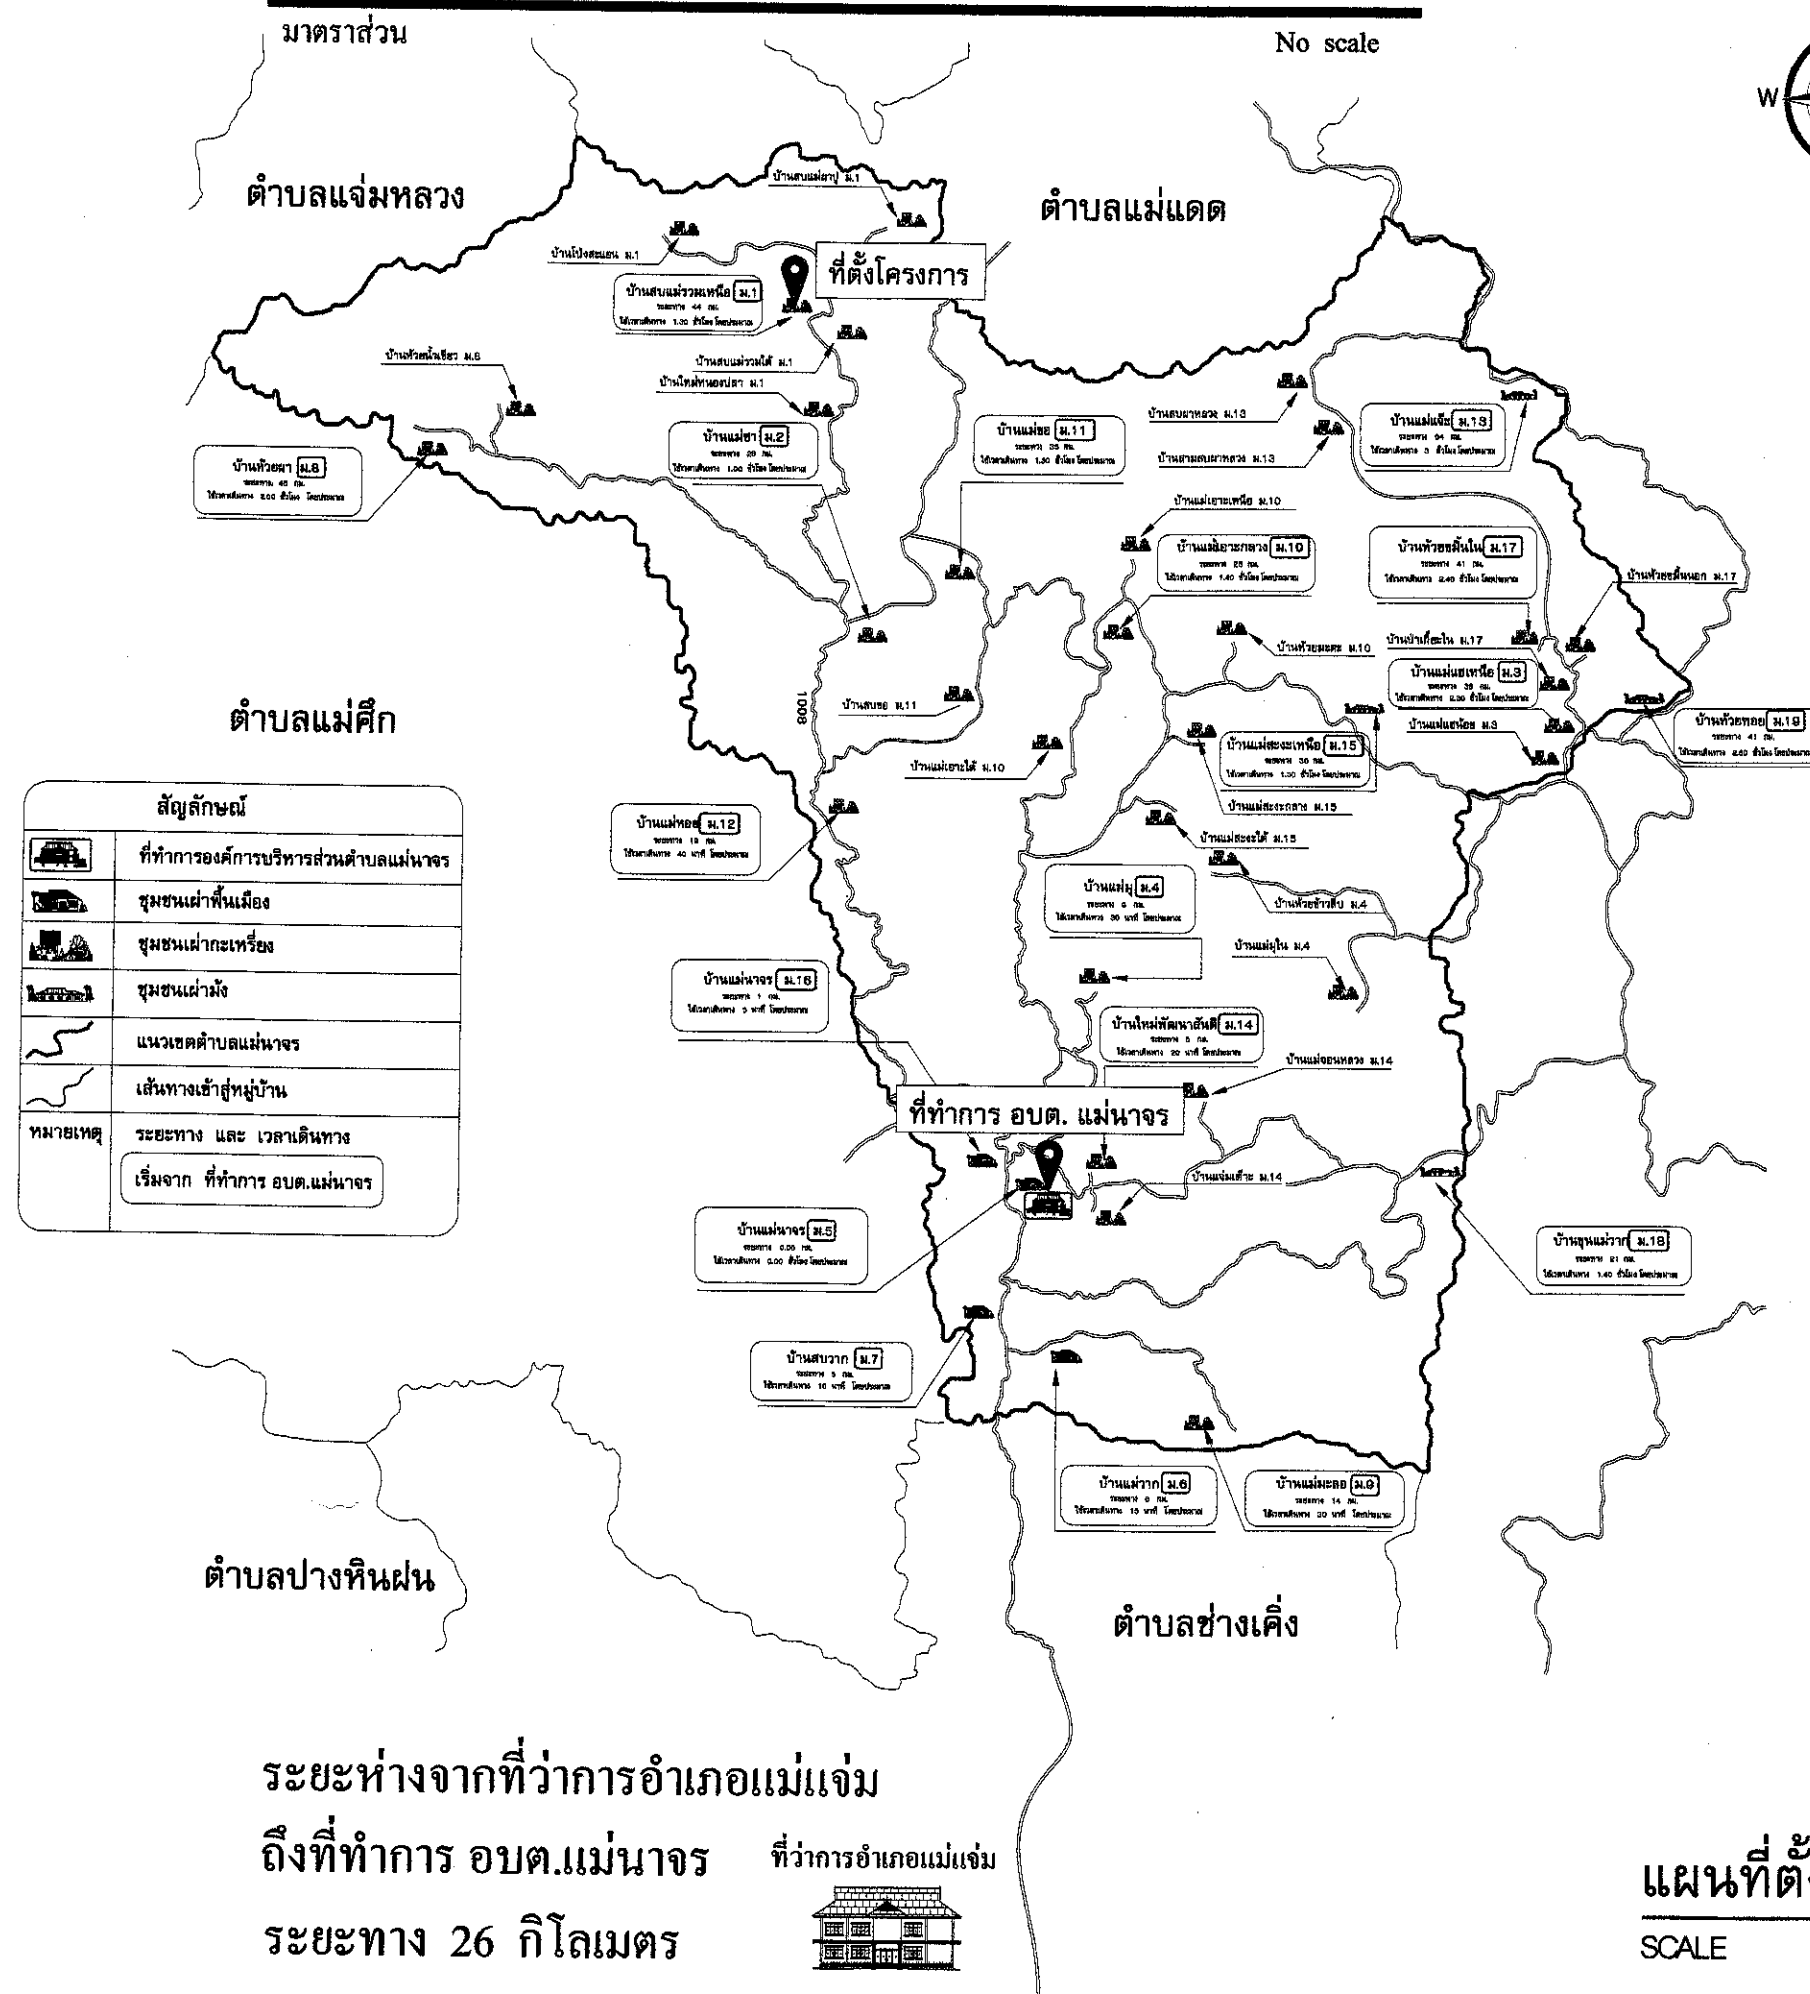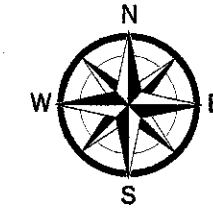

ระยะห่างจากที่ว่าการอำเภอแม่แจ่ม
ถึงที่ทำการ อบต.แม่นาจร ที่ว่าการอำเภอแม่แจ่ม
ระยะทาง 26 กิโลเมตร

แผนที่ตั้งโครงการ

SCALE	NO SCALE

เขียนแบบ ผู้ช่วยวิศวกรโยธา

ออกแบบ ผู้ช่วยวิศวกรโยธา

วิศวกร

ตรวจสอบ ผู้อำนวยการกองช่าง


เห็นชอบ รองปลัดองค์การบริหารส่วนตำบล นักวิชาการแผน
ปฏิบัติการส่วนตำบล

อนุมัติ นายอรรถจักร์การบริหารส่วนตำบลแม่นาจ

วัน/เดือน/ปี	แผ่นที่
--------------	---------

เลขที่	
--------	--

จำนวน

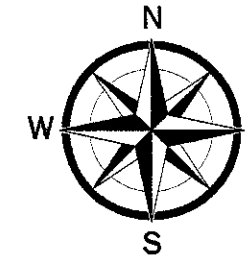

คำอธิบาย
จุดที่ตั้งโครงการ

จุดที่ 1
47Q 0428509
2089342

จุดที่ 2
47Q 0428736
2089269

จุดที่ 3
47Q 0428736
2089170

Google Earth
Image © 2022 Maxar Technologies

100 m

แผนผังโครงการ

SCALE NO_SCALE



เขียนแบบ ผู้ช่วยวิศวกรโยธา

(นายวิศรุต ทามูล)

ออกแบบ ผู้ช่วยวิศวกรโยธา

(นายวิศรุต ทามูล)

วิศวกร

ตรวจสอบ ผู้อำนวยการกองช่าง

(นายธีรศักดิ์ ชมภู)

เห็นชอบ รองปลัดองค์การบริหารส่วนตำบล รักษาการแทน ปลัดองค์การบริหารส่วนตำบล

(นายกริชชาญ สังเวียนพงษ์)

อนุมัติ นายกองค์การบริหารส่วนตำบล

(นายสมบุญ พะเยาว์)

วัน/เดือน/ปี

เลขที่

จำนวน

Standard for Village Broadcasts



มาตรฐานหอกระจายข่าว

กรมส่งเสริมการปกครองท้องถิ่น
กระทรวงมหาดไทย

Pipe Ø 34.2*3.2*6000 = 15 kg

ส่วนที่ 1 สูง 1 เมตร ความยาวข้างละ 994	น้ำหนัก 2.485 กก.	รวม 3 ข้าง =	7.455 kg
ส่วนที่ 2 สูง 4 เมตร ความยาวข้างละ 3994	น้ำหนัก 9.985 กก.	รวม 3 ข้าง =	29.955 kg
ส่วนที่ 3 สูง 5 เมตร ความยาวข้างละ 4994	น้ำหนัก 12.485 กก.	รวม 3 ข้าง =	37.455 kg

RB9 (เหล็ก บลส. Ø 9 มม.) Ø 9*10000 = 5 kg 1@=78 B.


ส่วนที่ 1 สูง 1 เมตร ความยาวข้างละ 2834.82	= น้ำหนัก 1.4174 กก.	รวม 3 ข้าง =	4.252 kg
ส่วนที่ 2 สูง 4 เมตร ความยาวข้างละ 10197.42	= น้ำหนัก 5.0987 กก.	รวม 3 ข้าง =	15.296 Kg
ส่วนที่ 3 สูง 5 เมตร ความยาวข้างละ 12639.93	= น้ำหนัก 6.3200 กก.	รวม 3 ข้าง =	18.960 Kg

Plate Ø120*6 = น้ำหนัก 0.4500 กก. รวม 3 ข้าง 6 @= 2.700 กก.

รวมน้ำหนัก

ส่วนที่ 1 1 เมตร น้ำหนักรวม	14.407 กก.
ส่วนที่ 2 4 เมตร น้ำหนักรวม	47.951 กก.
ส่วนที่ 3 5 เมตร น้ำหนักรวม	59.115 กก.

น้ำหนักรวม 121.473 กก.

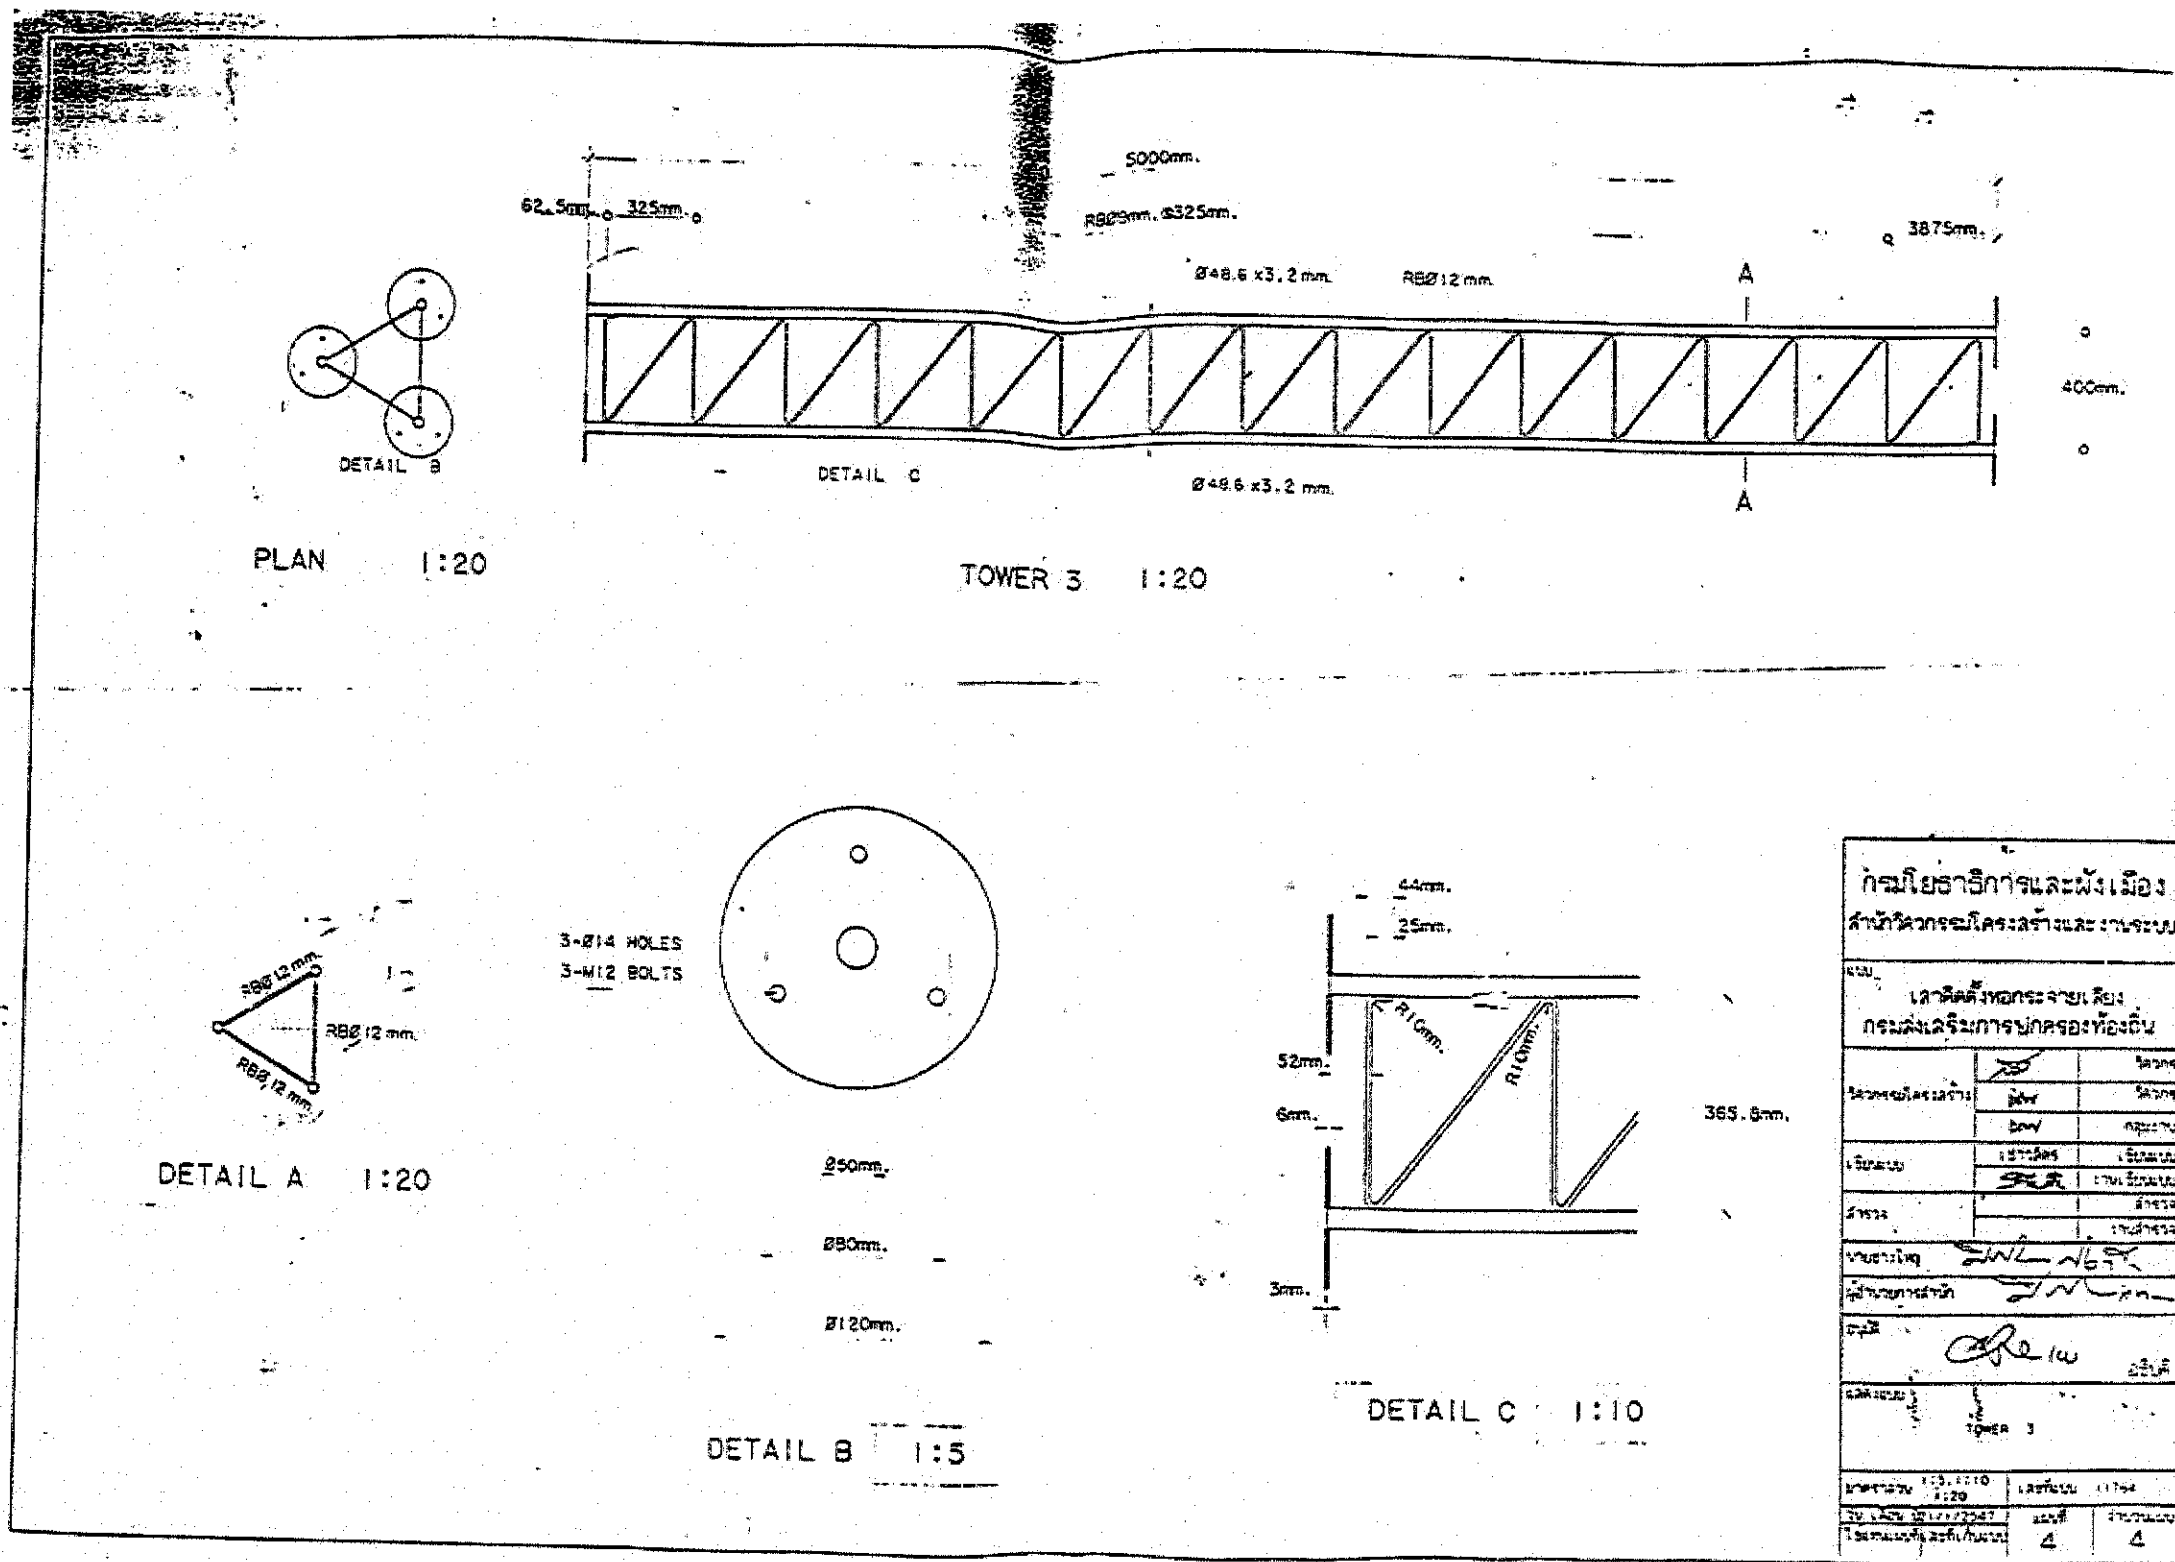

กรมส่งเสริมการปกครองท้องถิ่น กระทรวงมหาดไทย


รายการประกอบแบบ

วันที่ มธ. 101-106 เป็นรายการประกอบแบบและรายการ


เฉพาะแบบร่าง


1. คอลบาตีฟี่ 1211c ทรงกระบอก-200ksc
 2. เหล็กเส้นคอลลบาตีฟี่ 1211c คัลลสกร-2411y-2400ksc
 3. เหล็กทรงวง ที่ละบานา ที่ต่อมีชุดลงลิ้นคัลลสกร
 - 3.1 ใช้เหล็กที่คัลลสกรได้ เป็นไปตามมาตรฐาน ASTM-A36 หรือเทียบเท่า
 - 3.2 การต่อเชื่อมให้ทำตามข้อเขียนด้านการเชื่อมเหล็ก (Arc Welding) โดยระบุทุกจุด
 - 3.3 เหล็กที่บานา ที่ต่อมีชุดลงลิ้นคัลลสกรให้ต่อหรือ คัลลสกร
 - 3.4 ให้ทำลิ้นคัลลสกรแบบ 1000 x 1000 mm อย่างน้อย 2 ชิ้น
 4. ฐานราก เหล็กเส้น เหล็กที่บานา ที่ต่อมีชุดลงลิ้นคัลลสกร
 - 4.1 เป็นค่า รับคัลลสกรวงขนาด 0.15x0.15
 - มีจำนวน 6.00 ม.
 - 4.2 ฐานรากคัลลสกร ใต้คัลลสกร 1.7 คัลลสกร
 5. รายละเอียดคัลลสกรและคัลลสกร หรือปูนซีเมนต์
- หรือในรายการประกอบแบบที่ต่อมีชุดลงลิ้นคัลลสกร
- หากมีการกำหนดมาตรฐานคัลลสกรที่ต่อมีชุดลงลิ้นคัลลสกร
- ให้ เป็นไปตามมาตรฐานคัลลสกรที่ต่อมีชุดลงลิ้นคัลลสกร
- 6 ให้ทำคัลลสกรในคัลลสกร 2 ชิ้น และทำคัลลสกรอีก 2 ชิ้น

TOWER 3 1:20

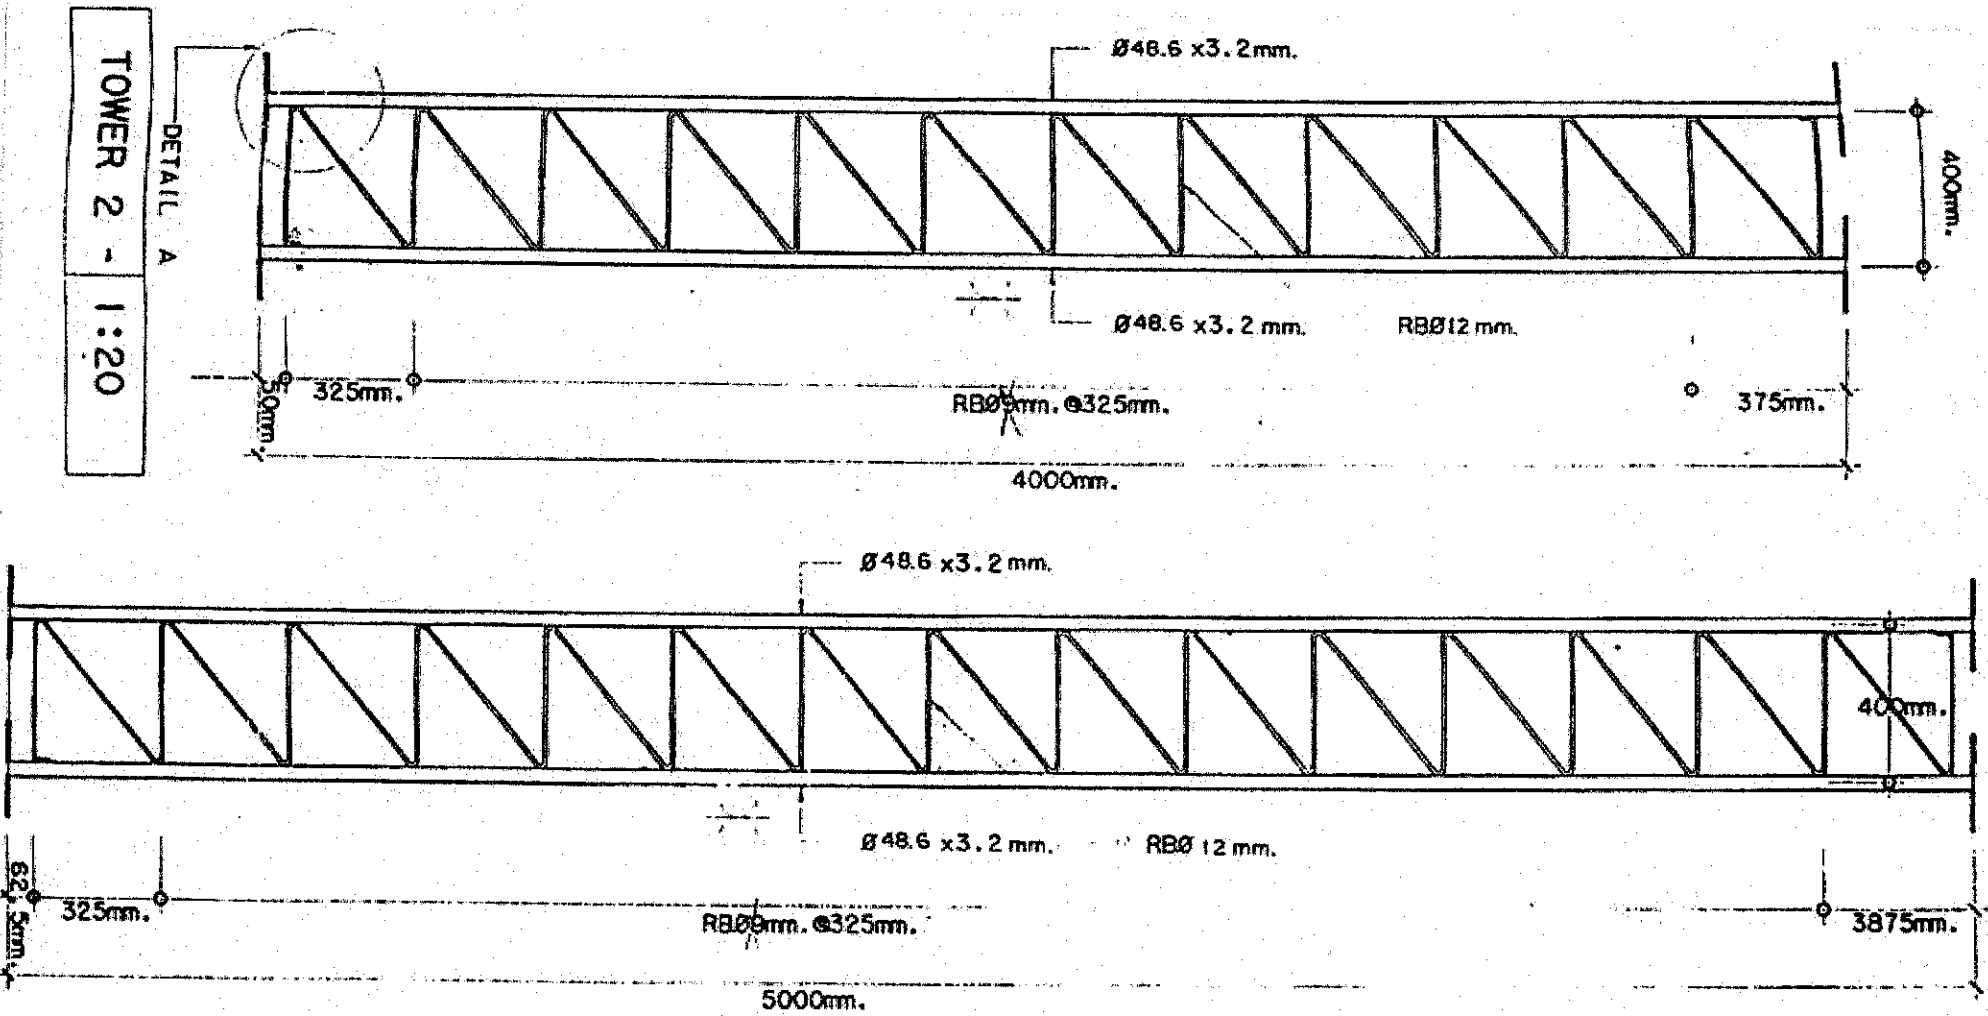


TOWER 2 - 1:20

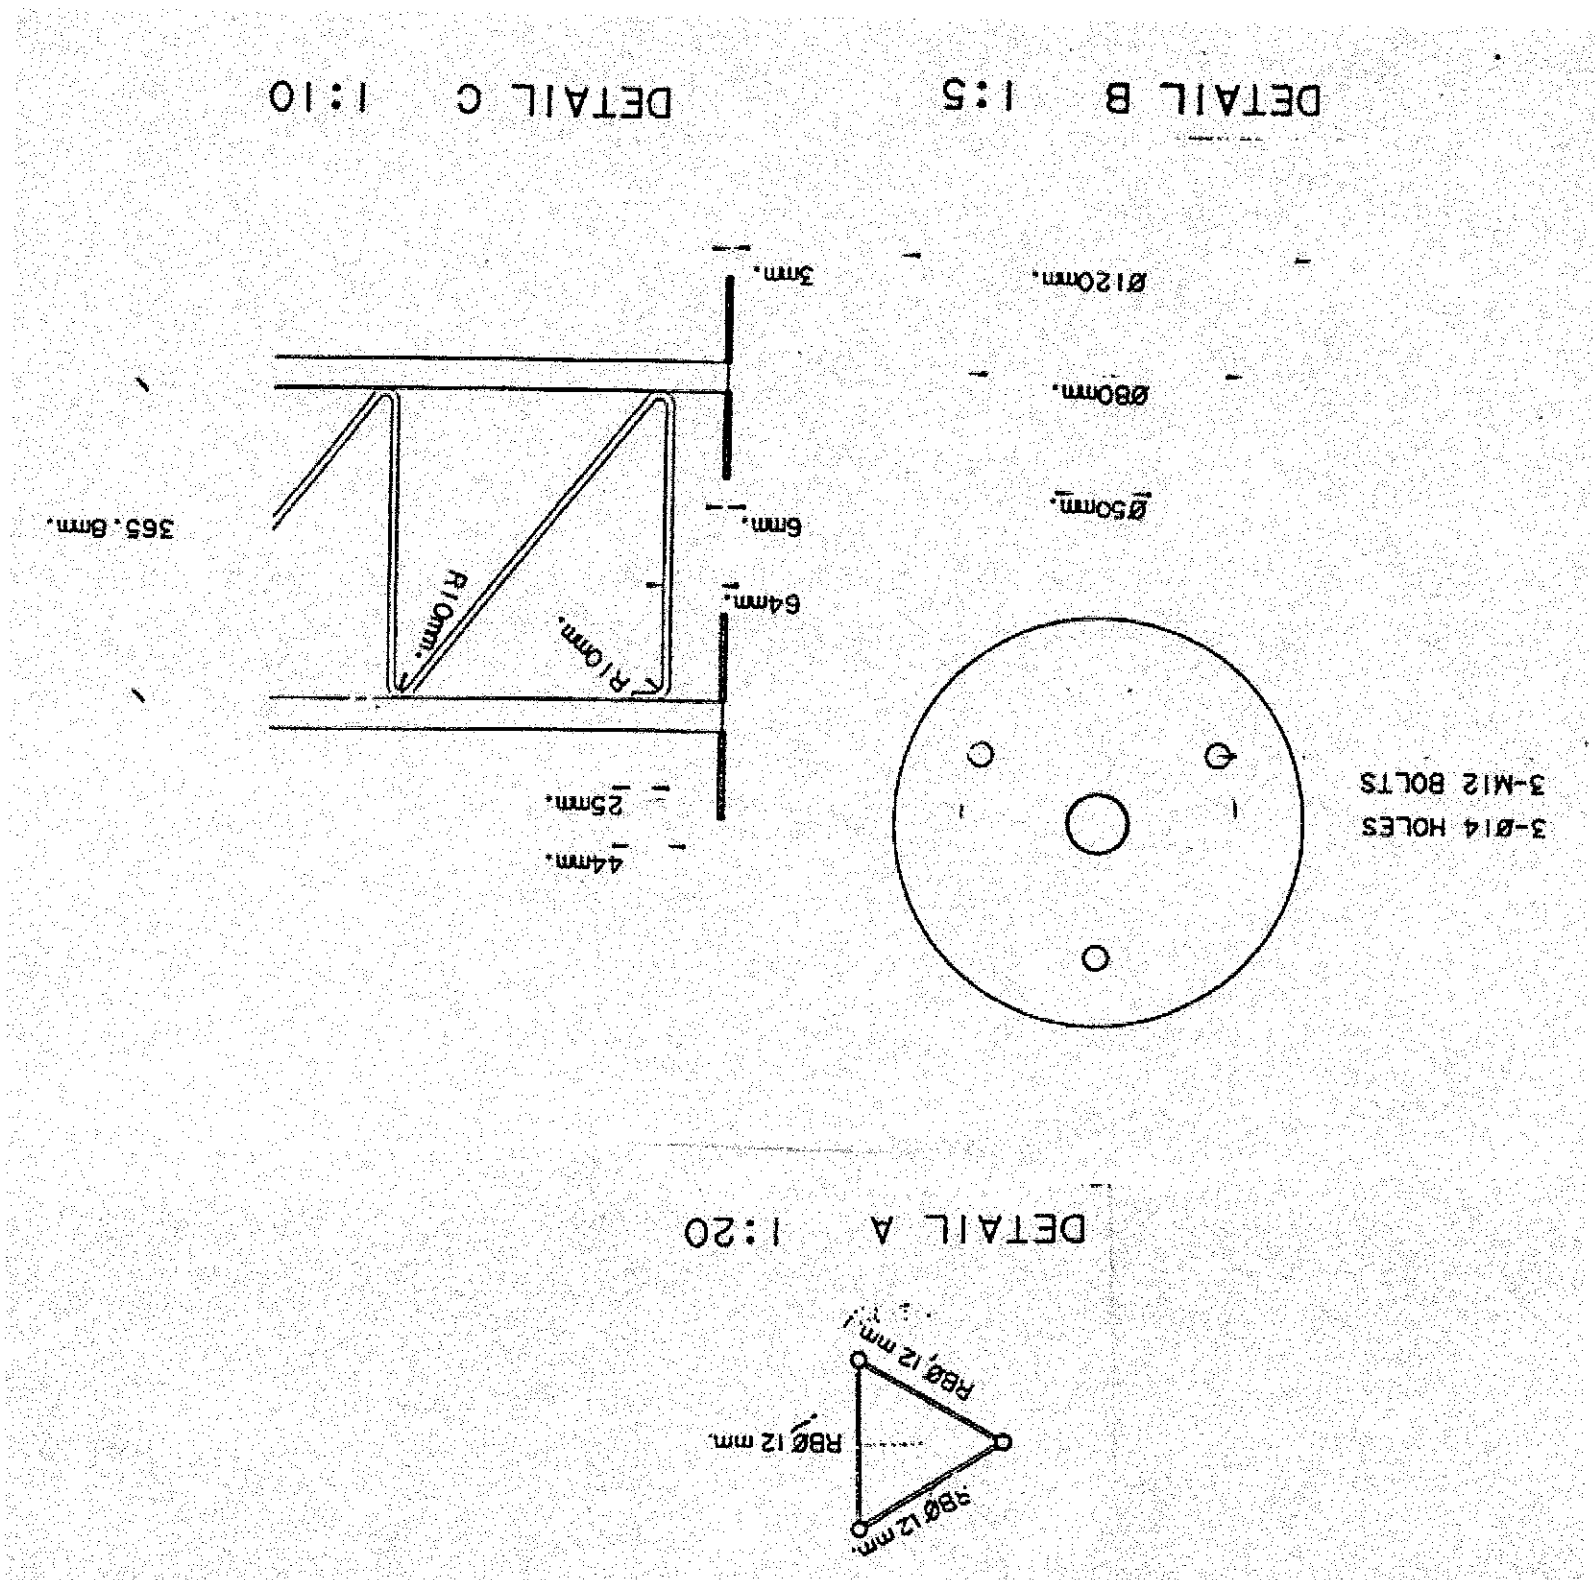

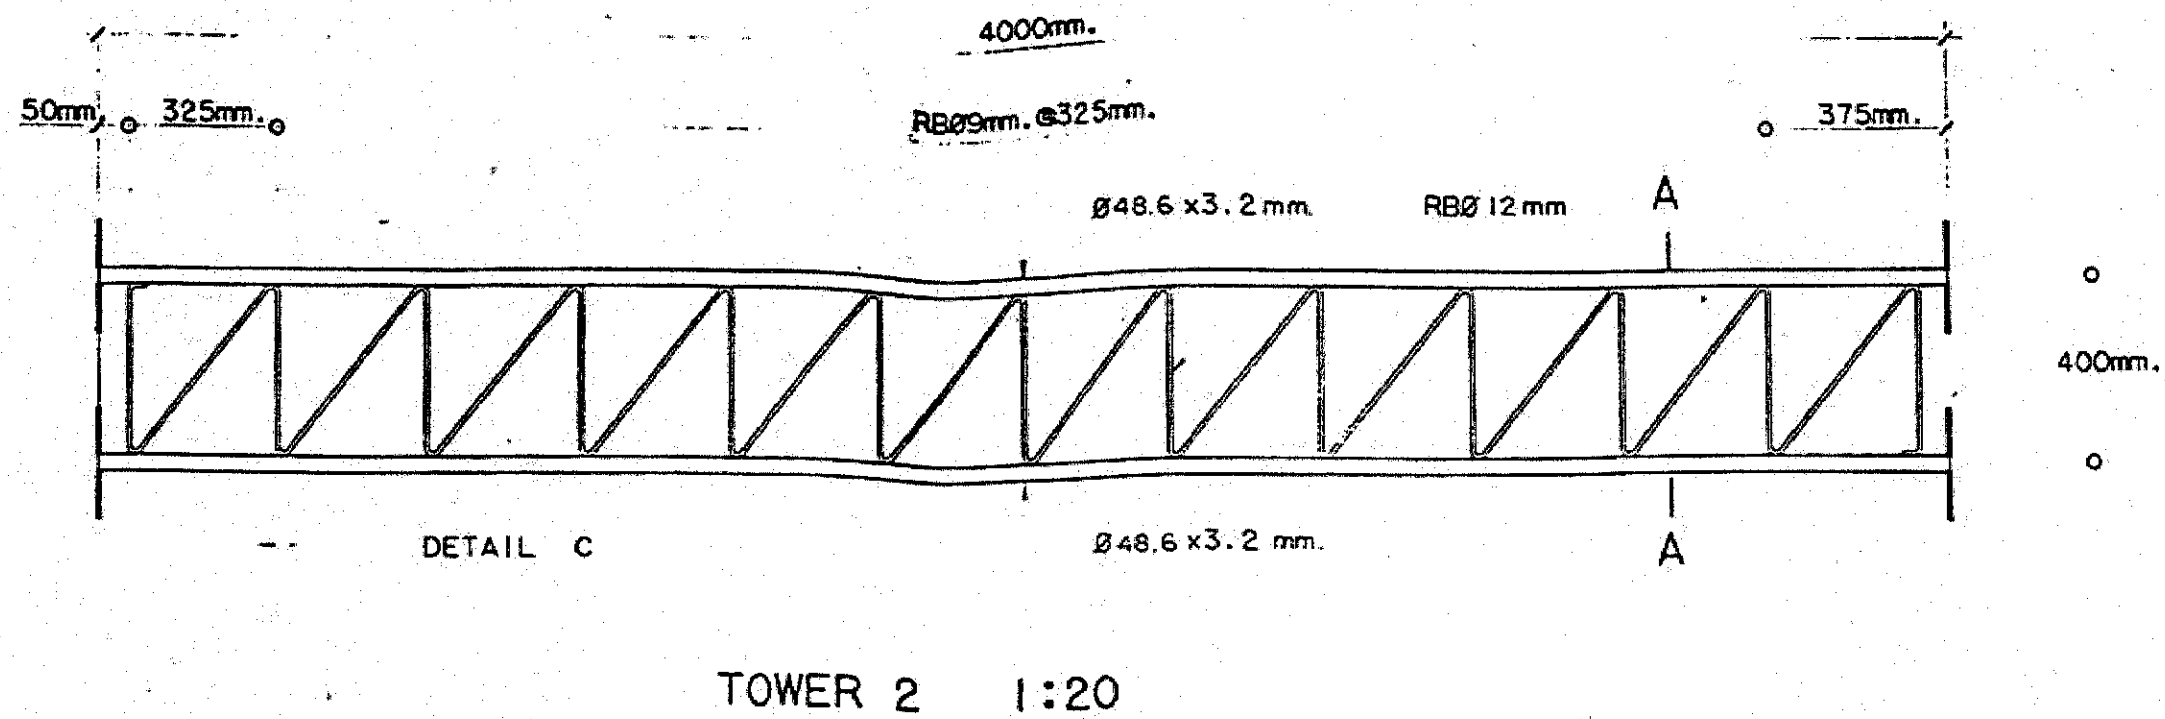

กรมส่งเสริมการปกครองท้องถิ่น กระทรวงมหาดไทย

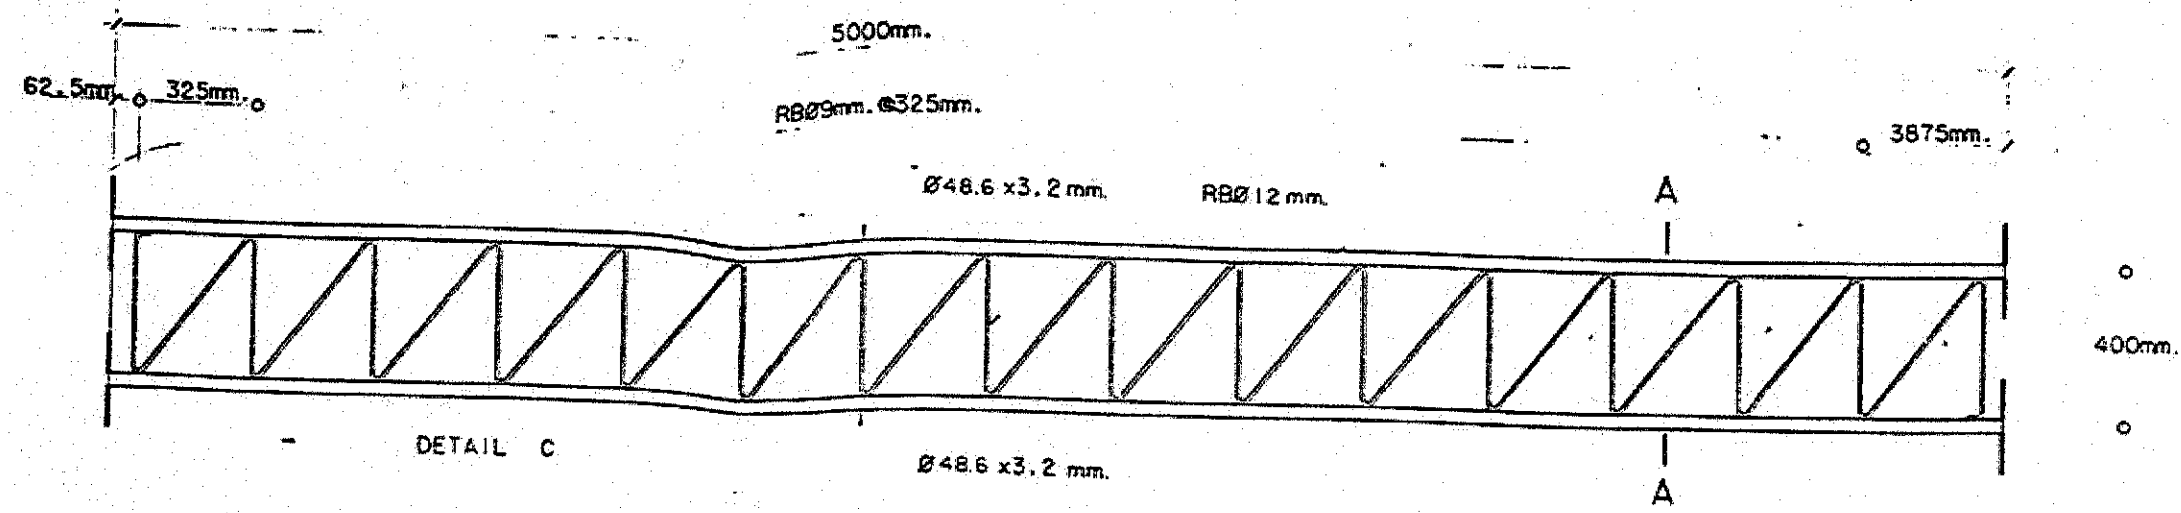

1:20

